





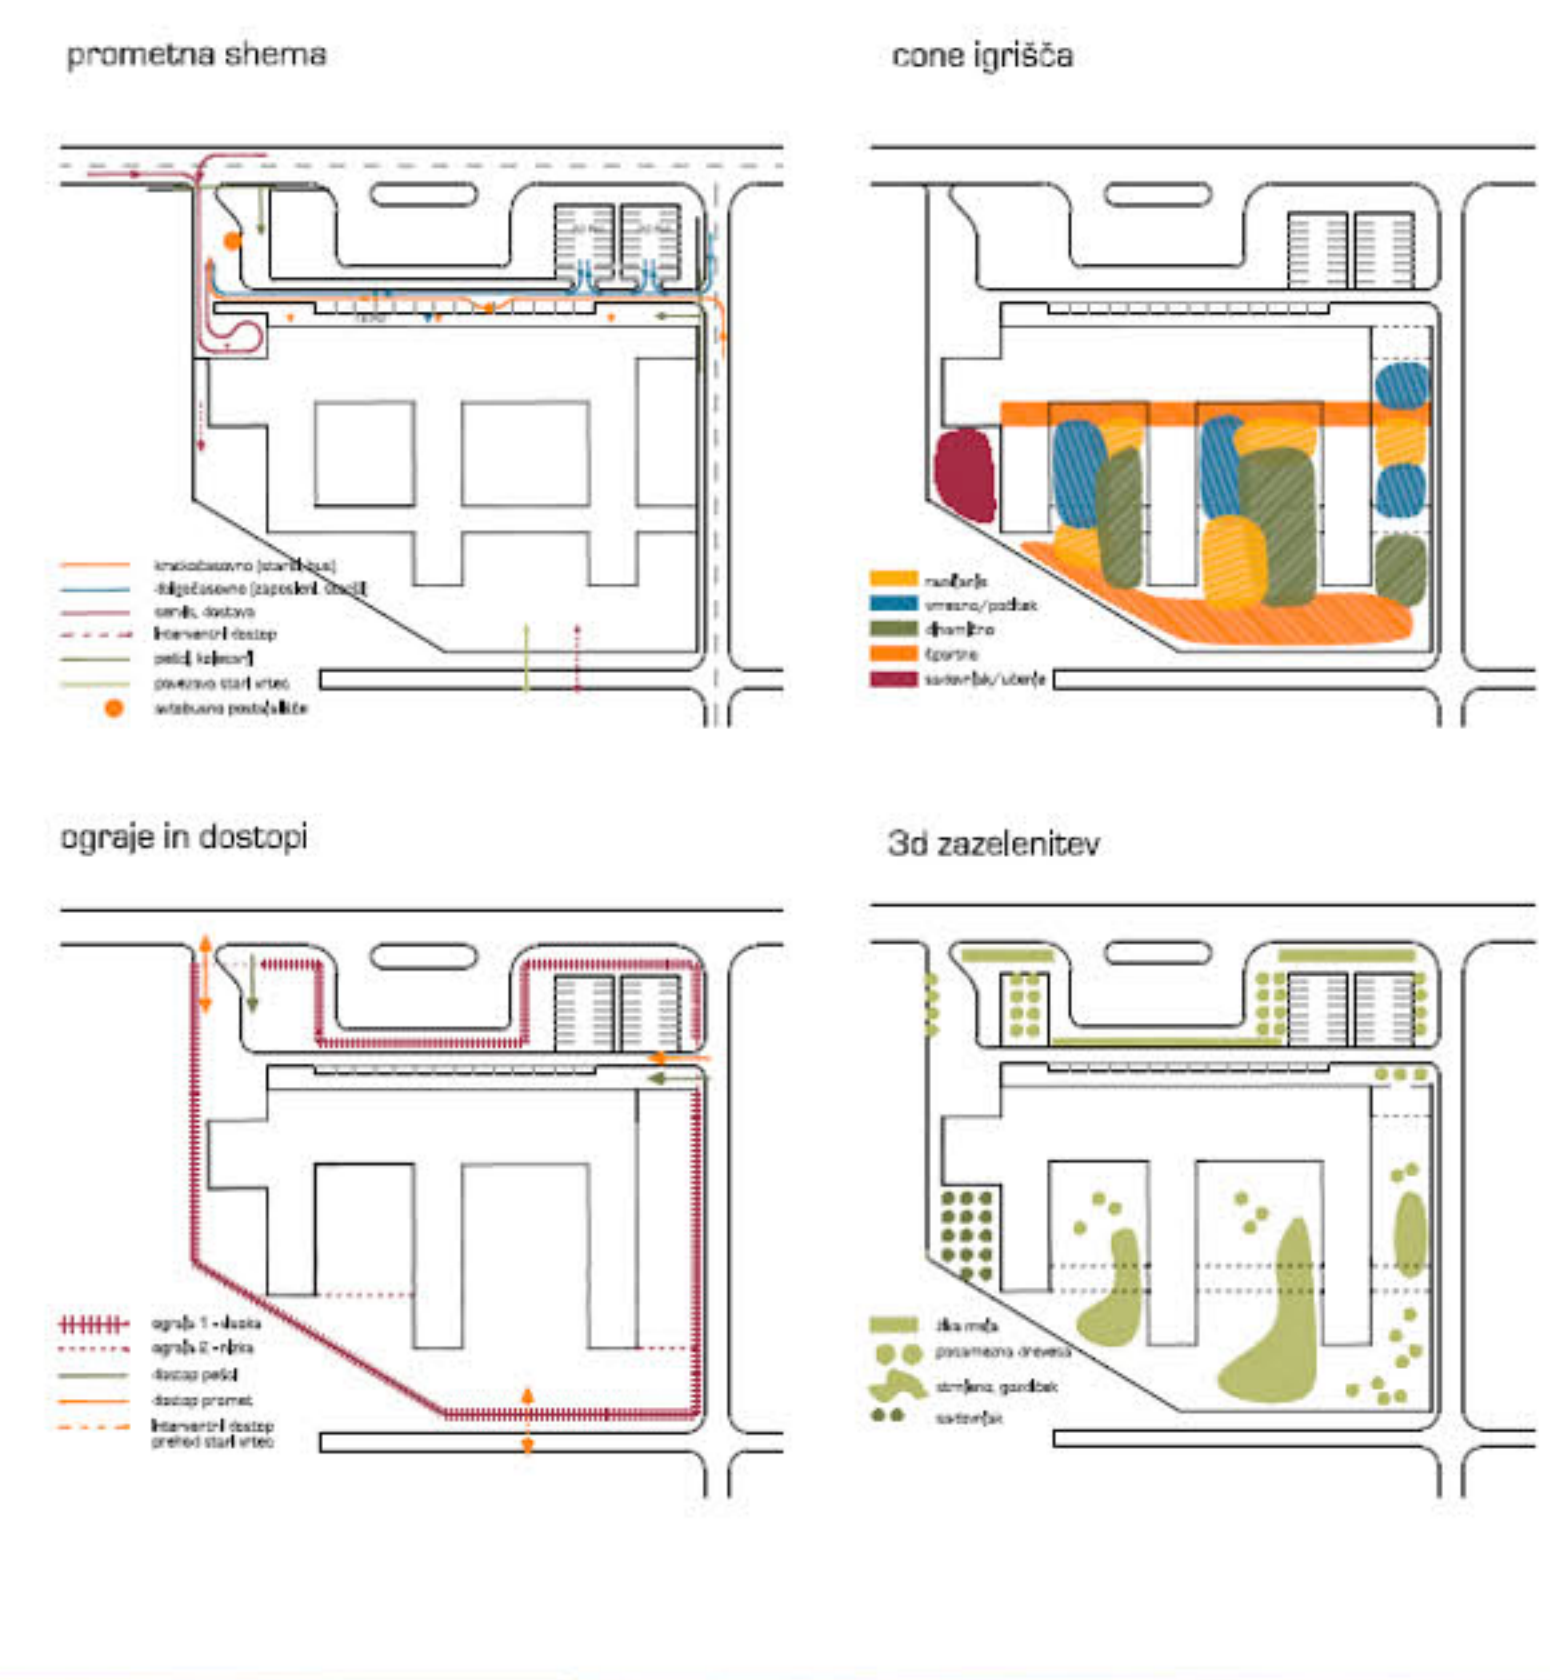


idejni projekt za novi vrtec v ribnici_natečaj_november 2009

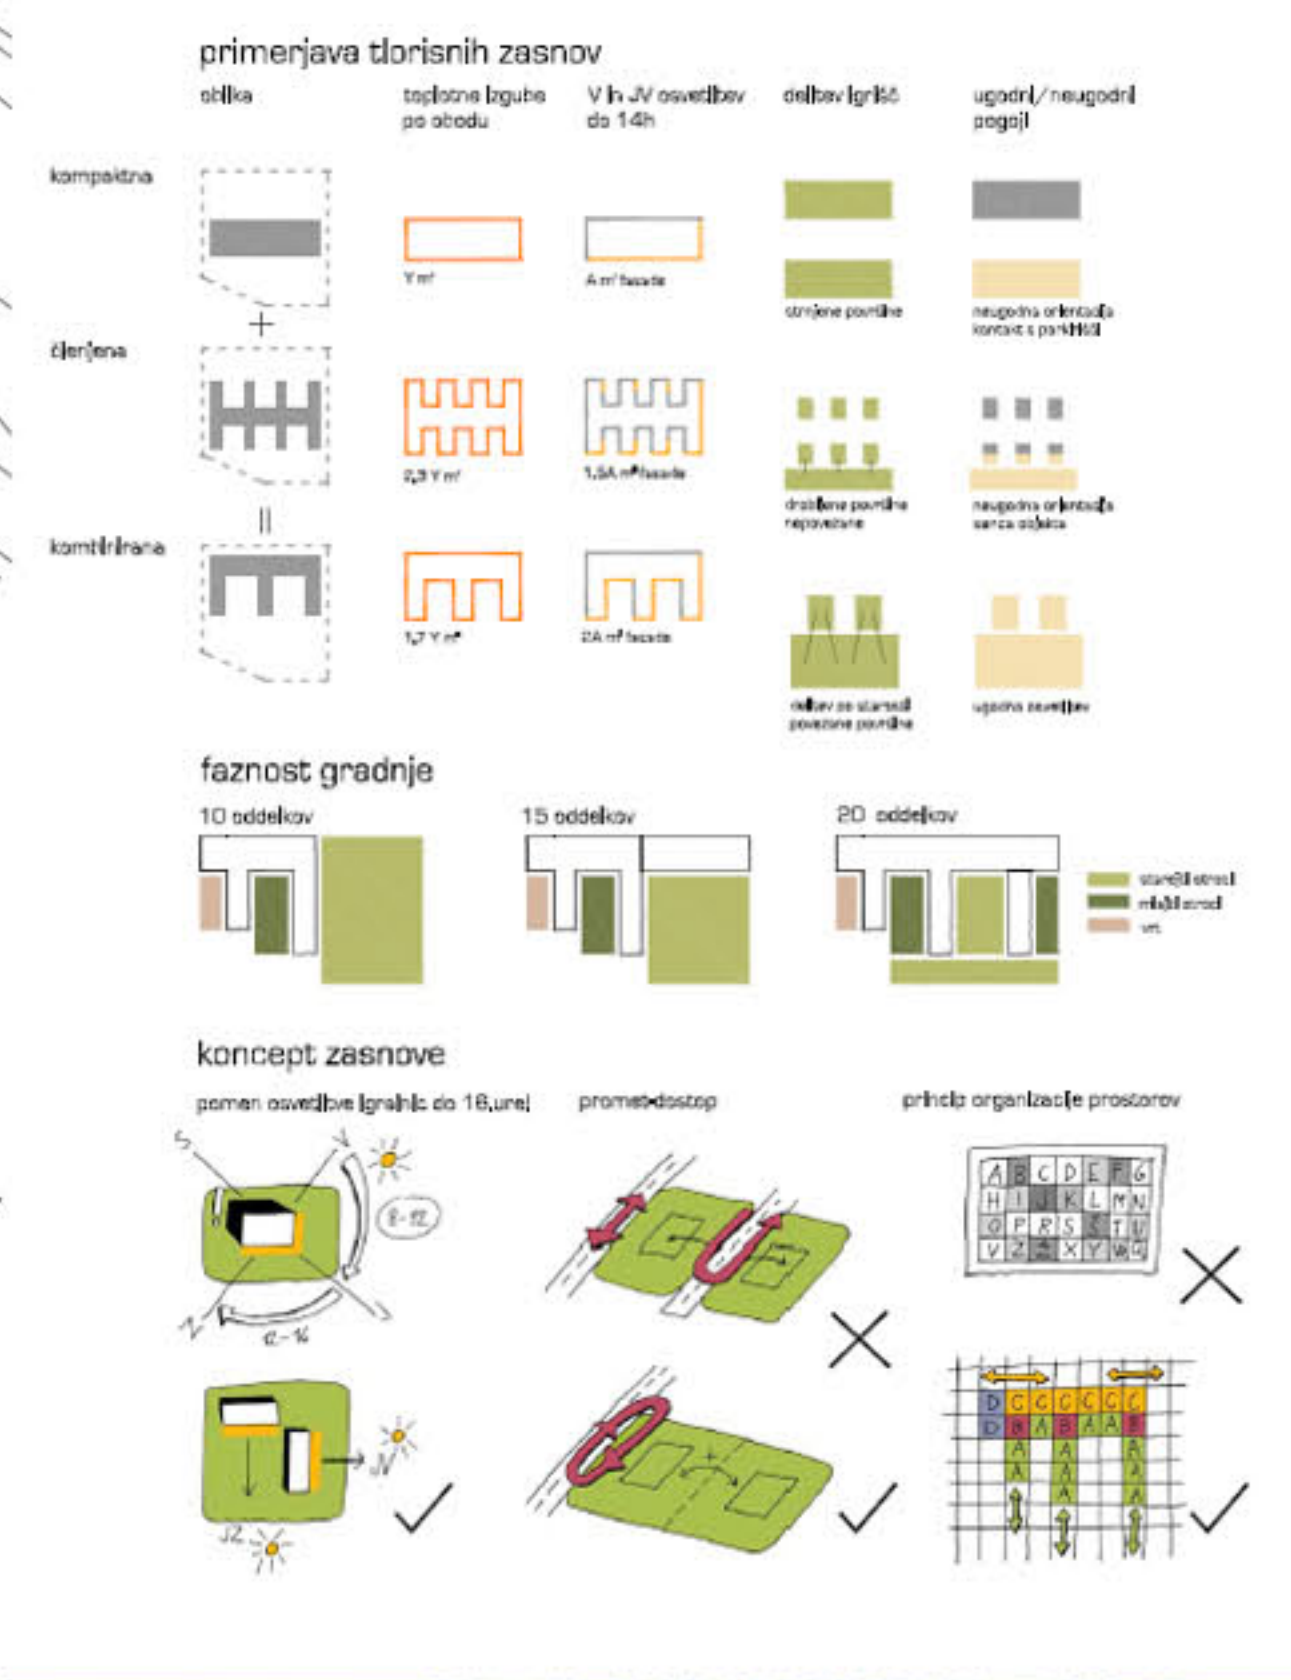

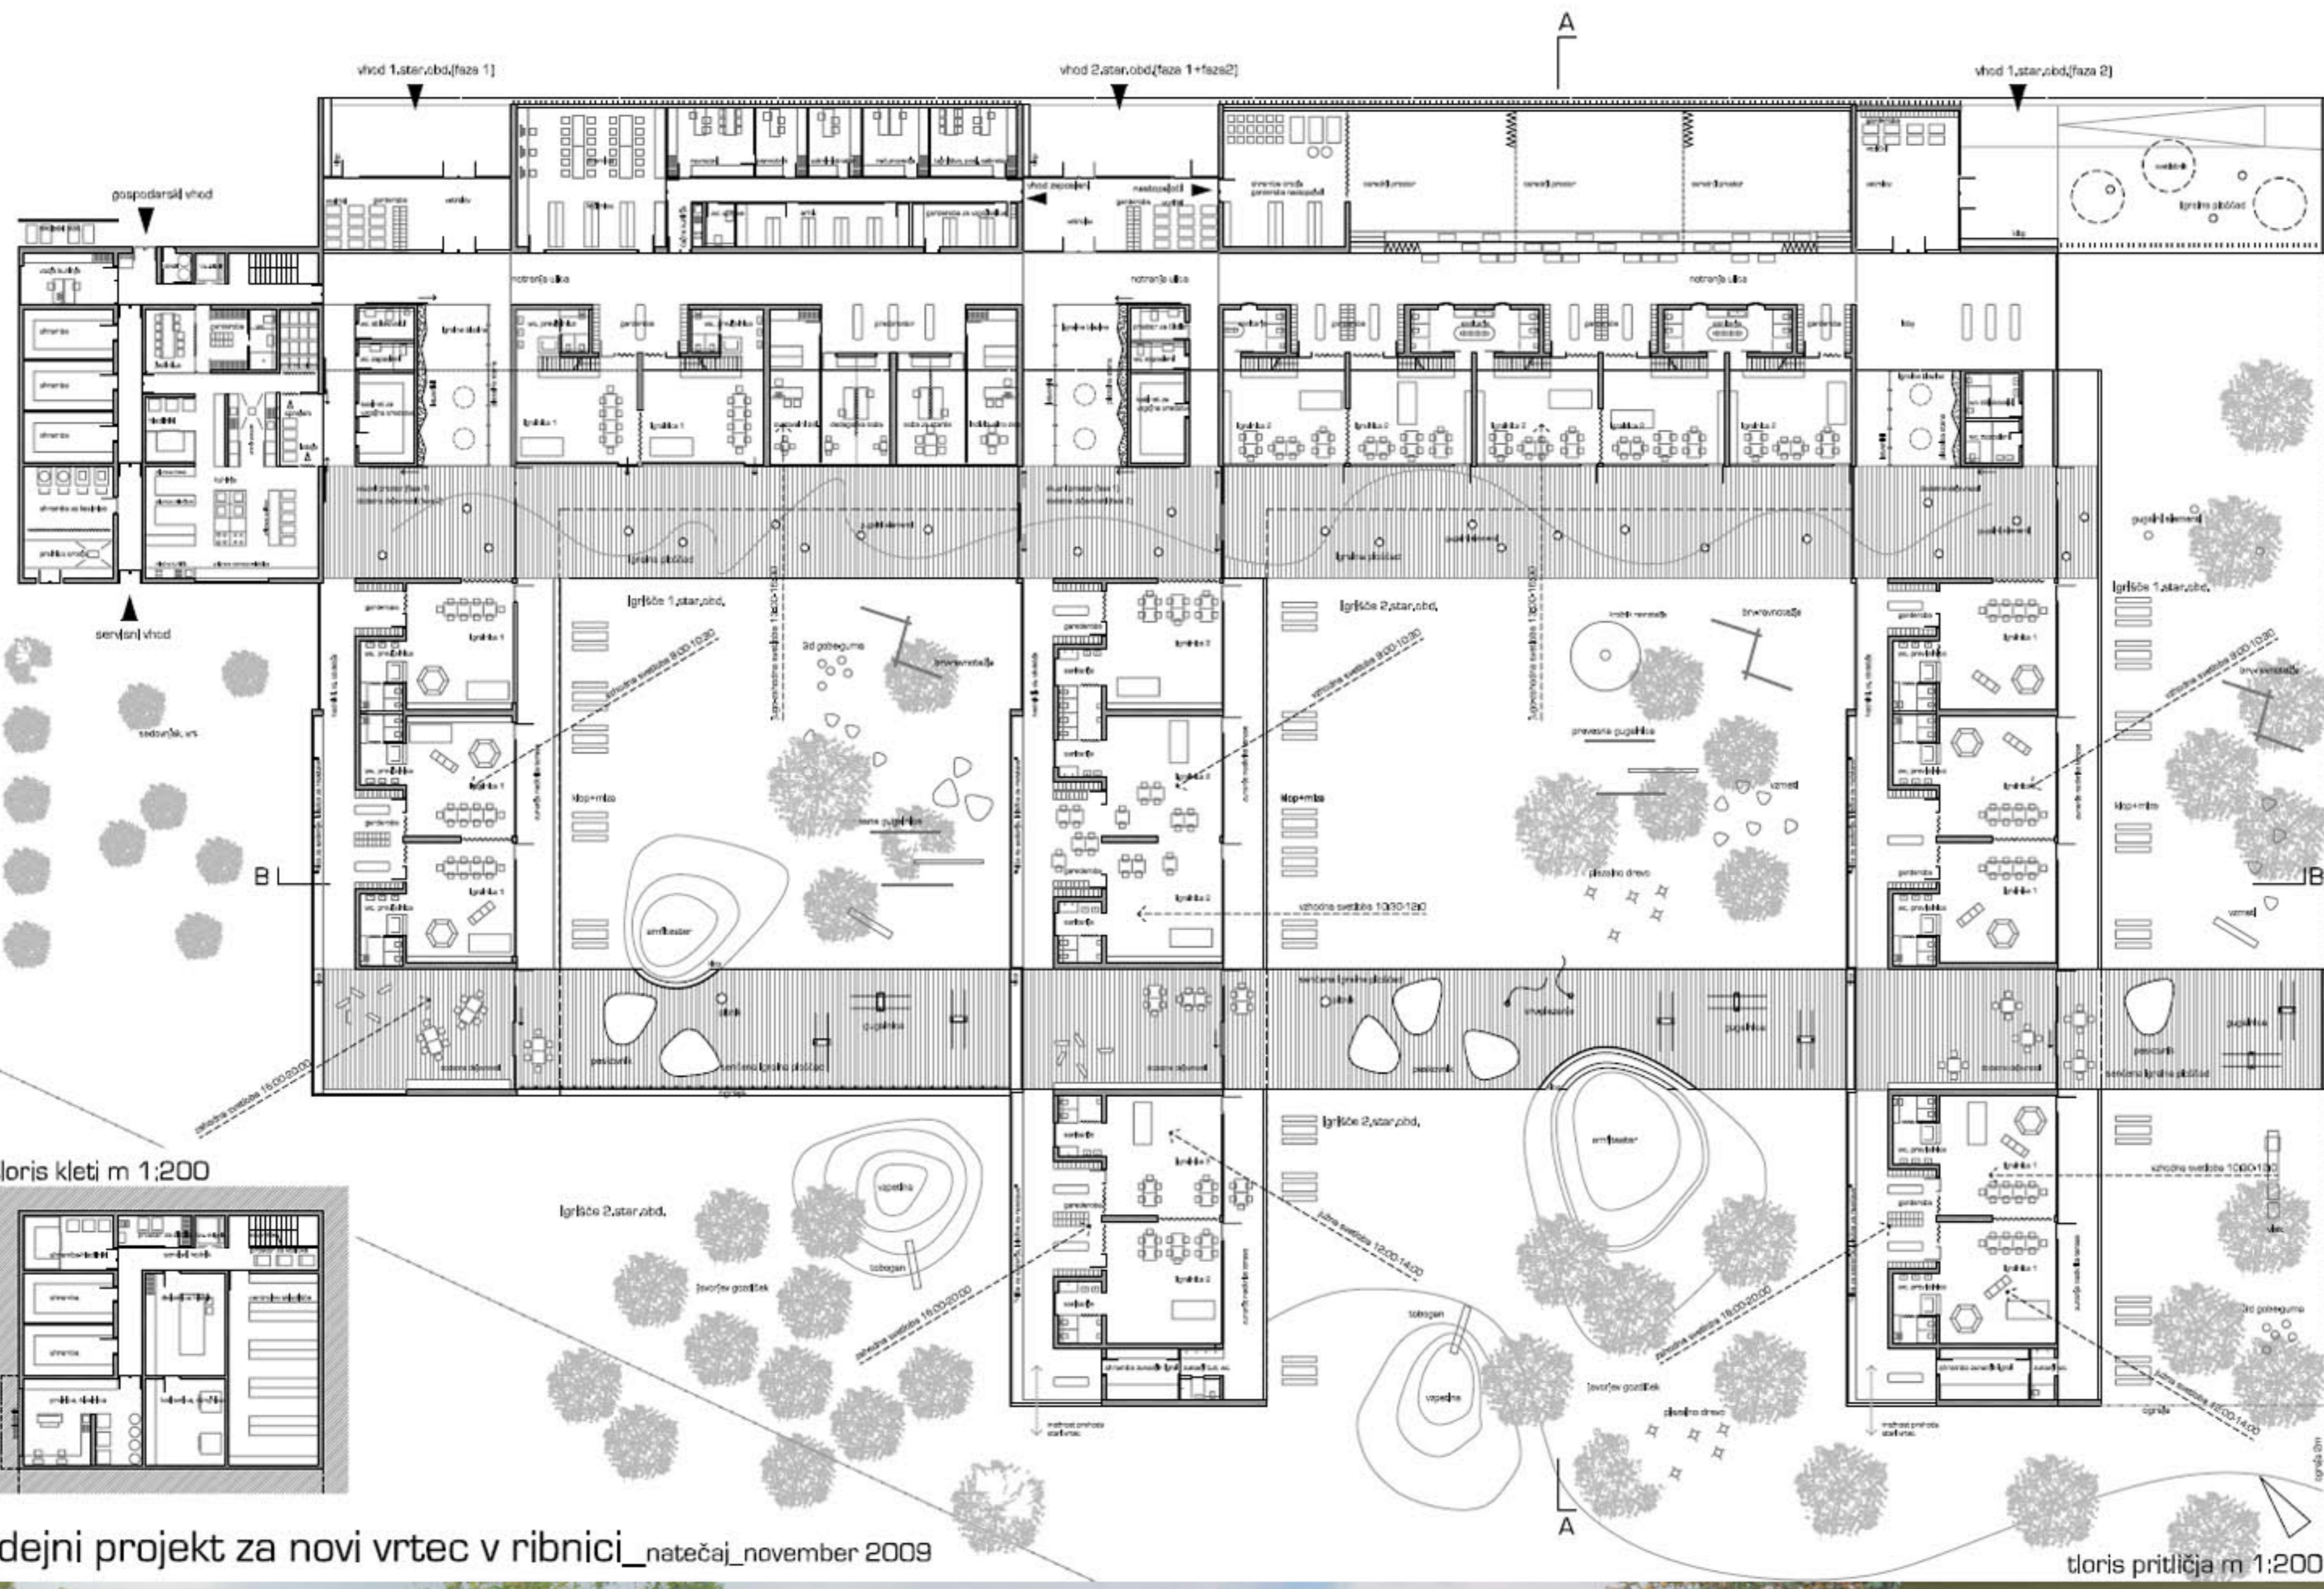

funkcionalna organizacija

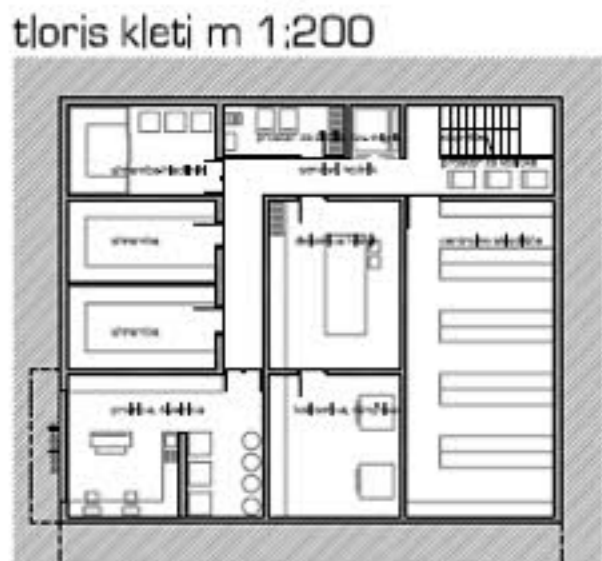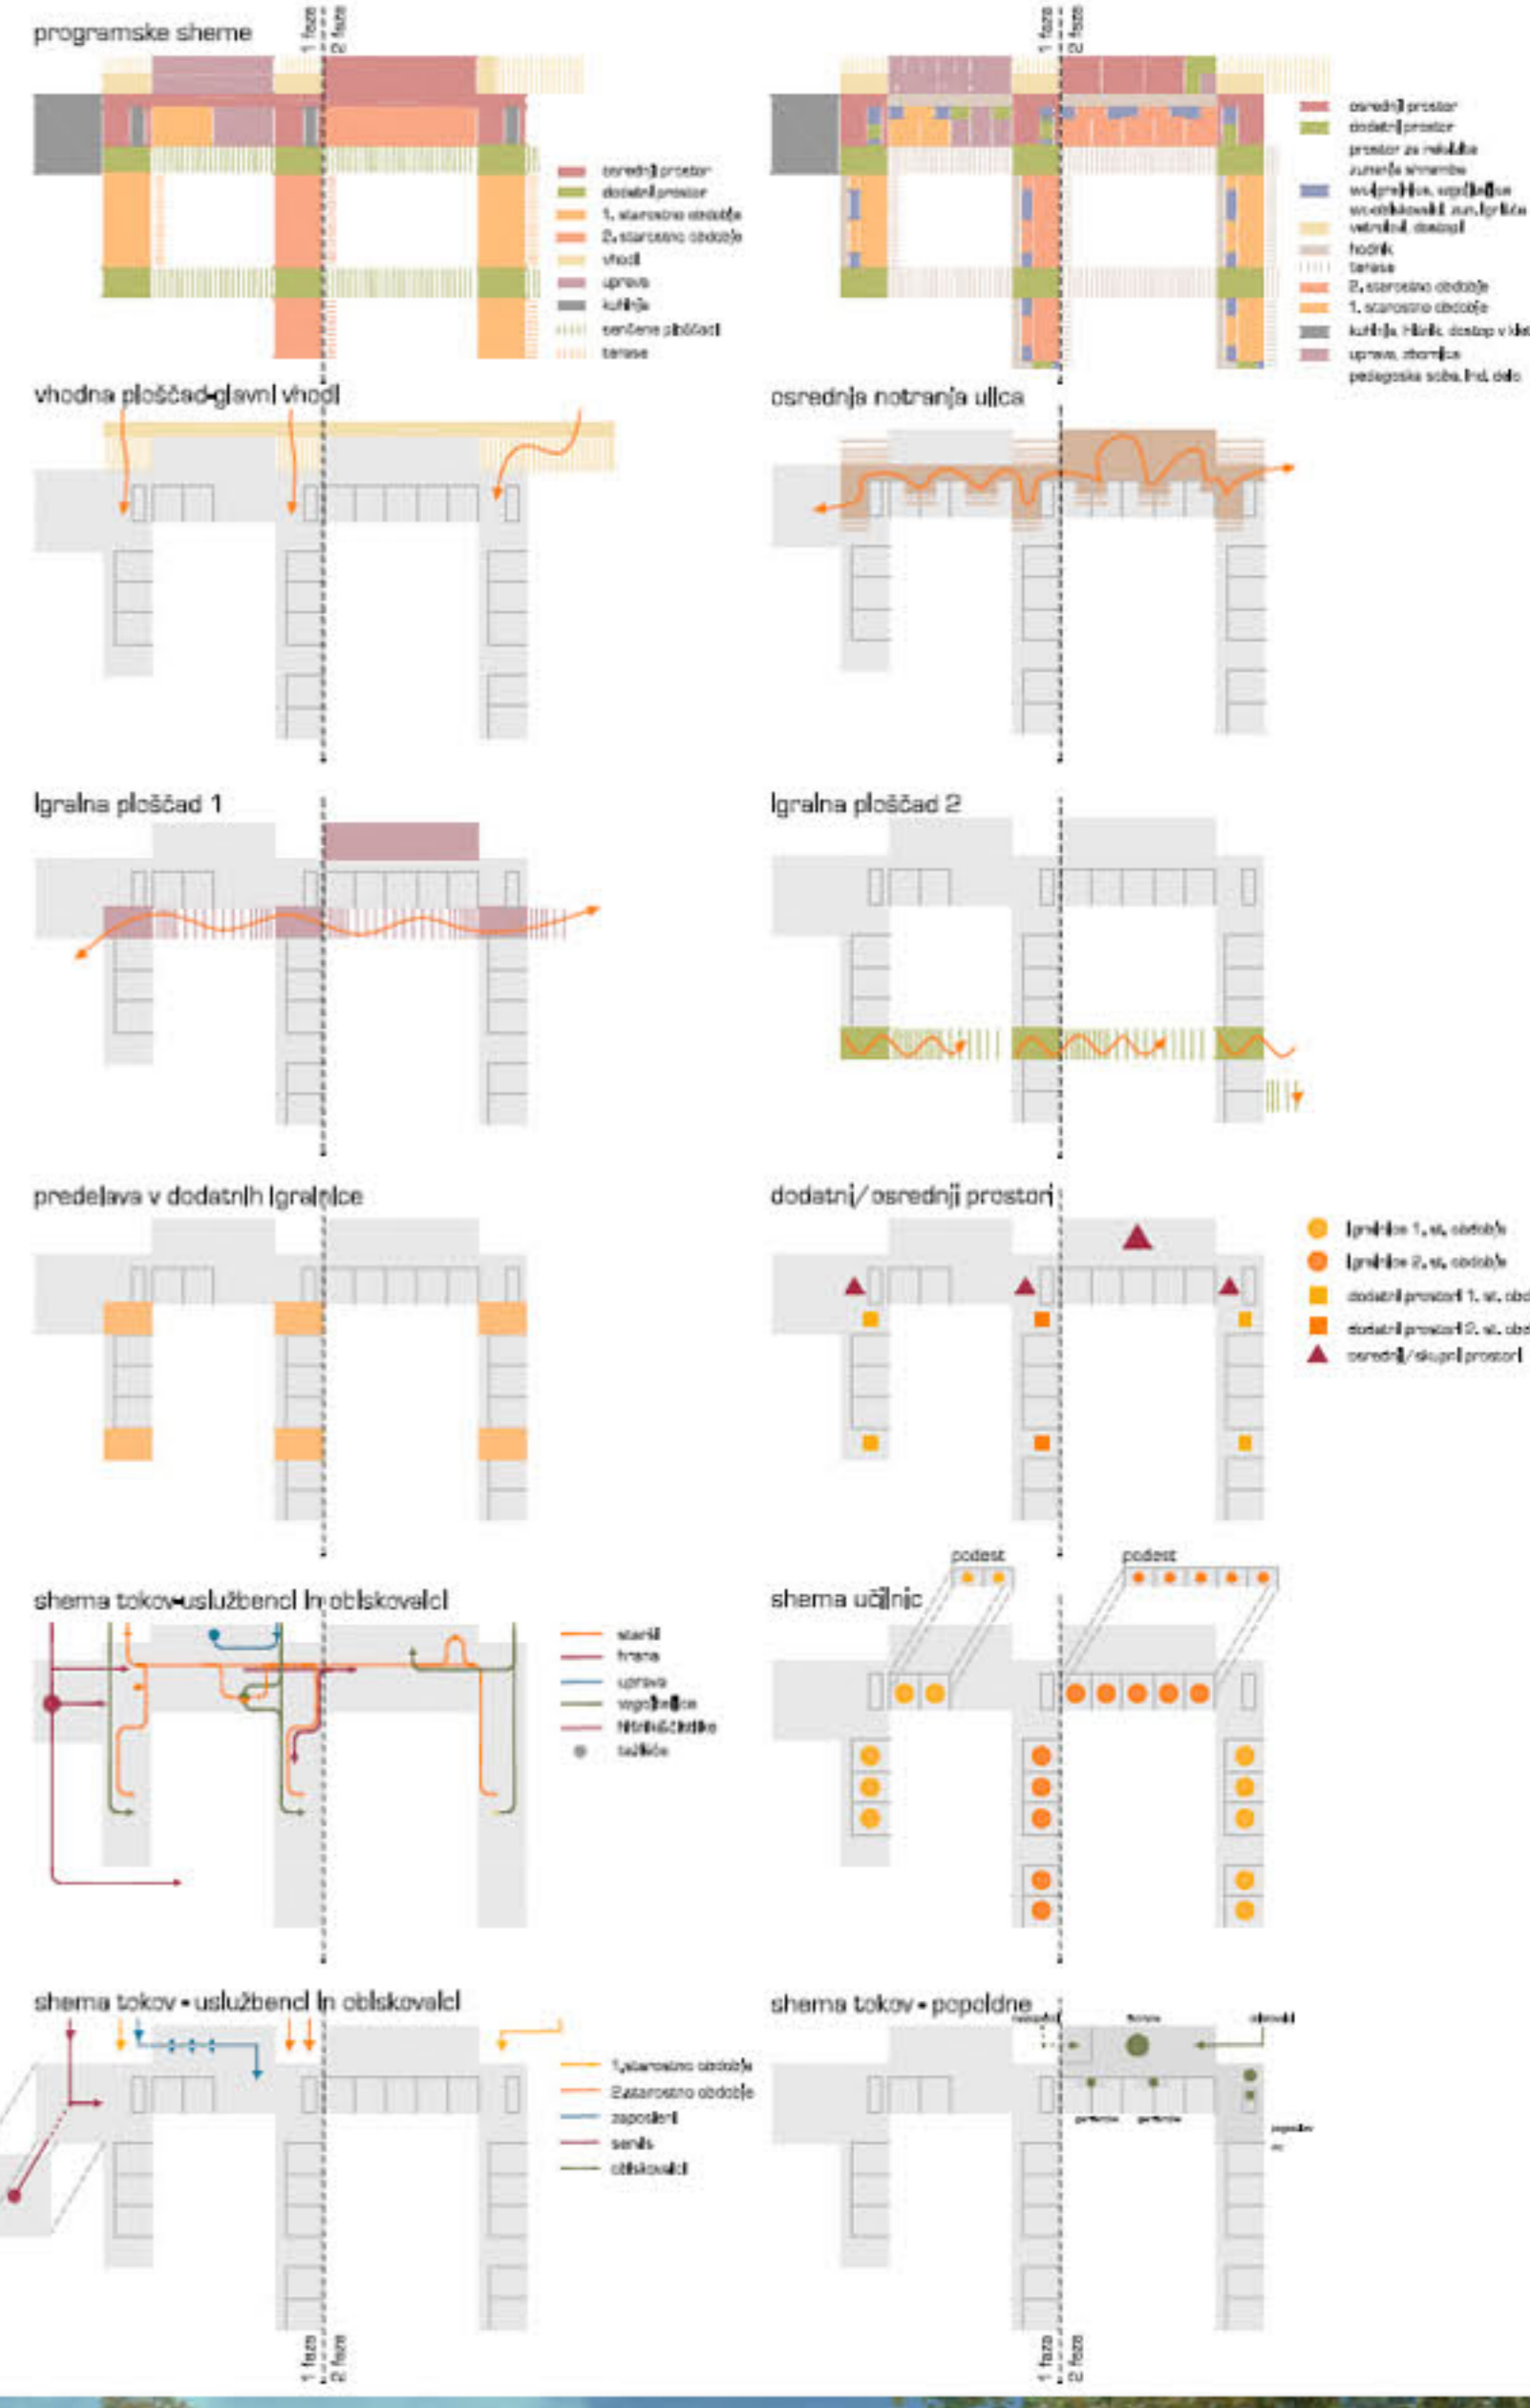

idejni projekt za novi vrtec v ribnici_natečaj_november 2009

tloris pritličja m 1:200



